

HỒ SƠ THIẾT KẾ ĐIỆN

THỐNG KÊ BẢNG VẼ ĐIỆN		
KÍ HIỆU BẢNG VẼ	TÊN BẢNG VẼ	Count
E001	SƠ ĐỒ NGUYÊN LÝ	1
E002	SƠ ĐỒ LẮP ĐẶT	1
E007	MB BỐ TRÍ ĐÈN TẦNG 1	1
E008	MẶT BẰNG BỐ TRÍ ĐÈN TẦNG 2	1
E000	DANH MỤC BẢNG VẼ ĐIỆN	1
E011	Ổ CẮM TẦNG 1	1
E012	Ổ CẮM TẦNG 2	1
E017B	SƠ ĐỒ THOÁT NƯỚC SINH HOẠT	1
E014	SƠ ĐỒ CHIẾU SÁNG TẦNG 2	1
E015	SƠ ĐỒ MÁY LẠNH TẦNG 1	1
E016	SƠ ĐỒ MÁY LẠNH TẦNG 2	1
E013	SƠ ĐỒ CHIẾU SÁNG TẦNG 1	1
E017C	SƠ ĐỒ CẤP NƯỚC	1
E003	SƠ ĐỒ NGUYÊN LÝ Copy 1	1
E017D	CHI TIẾT BẾ TỰ HOẠI	1

CÔNG TY TNHH ĐẦU TƯ & XÂY DỰNG HỢP PHÁT - GIA LAI



ĐỊA CHỈ:
Biệt thự L5-19 khu Hoa Lư - Phú Đồng,
Phường Phú Đồng, Thành phố Pleiku,
Tỉnh Gia Lai, Việt Nam
Điện Thoại:

LƯU Ý:
Bản vẽ chỉ mang tính chất ước
lệ, mọi kích thước thực tế phải
được khảo sát tại công
trường, mọi chỉnh sửa thay đổi
phải tham khảo ý kiến của KTS
thiết kế
Tỷ lệ bản vẽ: 1000=1m

Công trình

VILLA

Chủ Đầu Tư: (ÔNG) XUÂN DŨNG
Địa chỉ: THÔN PLEIKU ROH, YÊN ĐỒ, PLEIKU,
GIA LAI

Bản vẽ kỹ thuật

DANH MỤC BẢNG VẼ ĐIỆN

Chủ trì:

Thiết kế:

KTS Đặng Văn Phú

GIÁM ĐỐC:

ĐỖ XUÂN TUẤN

Kiểm:

ĐỖ XUÂN TUẤN


Ngày hoàn thành:

8/25/2024 9:27:00 AM

Ký hiệu bản vẽ


Tỷ lệ:

E000

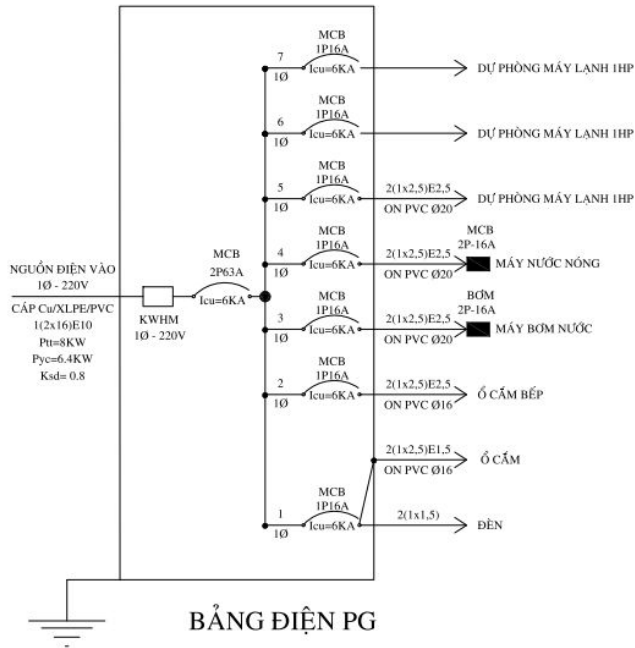


BẢNG ĐIỆN PG

SƠ ĐỒ NGUYÊN LÝ ĐIỆN TOÀN NHÀ

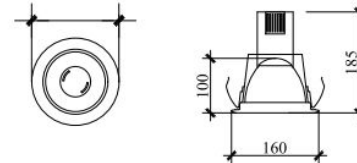

BÓNG COMPACT 18W LOẠI ĐỨNG CÓ MẶT KÍNH

ĐÈN DOWNLIGHT ÂM TRẦN Ø160

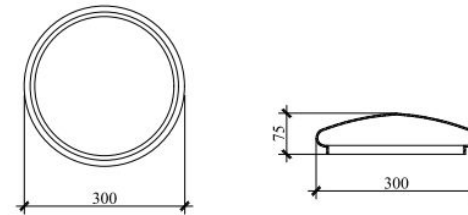

ĐÈN BÁN CẦU Ø300 ỐP TRẦN

BÓNG HQ XUYẾN 22W, CHÓA MICA SỮA

CÔNG TY TNHH ĐẦU TƯ & XÂY DỰNG HỢP PHÁT - GIA LAI



Địa chỉ:
Biệt thự L5-19 khu Hoa Lư - Phú Đồng,
Phường Phú Đồng, Thành phố Pleiku,
Tỉnh Gia Lai, Việt Nam
Điện Thoại:

LƯU Ý:

Bản vẽ chỉ mang tính chất ước
lệ, mọi kích thước thực tế phải
được khảo sát tại công
trường, mọi chỉnh sửa thay đổi
phải tham khảo ý kiến của KTS
thiết kế
Tỷ lệ bản vẽ: 1000=1m

Công trình

VILLA

Chủ Đầu Tư: (ÔNG) XUÂN DŨNG

Địa chỉ: THÔN PLEIKU RỒI, YÊN ĐỒ, PLEIKU,
GIA LAI

Bản vẽ kỹ thuật

SƠ ĐỒ NGUYÊN LÝ

Chủ trì:

Thiết kế:

KTS Đặng Văn Phú

GIÁM ĐỐC:

ĐỖ XUÂN TUẤN

Kiểm:

ĐỖ XUÂN TUẤN

Ngày hoàn thành:


8/25/2024 9:27:00 AM

Ký hiệu bản vẽ

Tỷ lệ:

1 : 50

E001

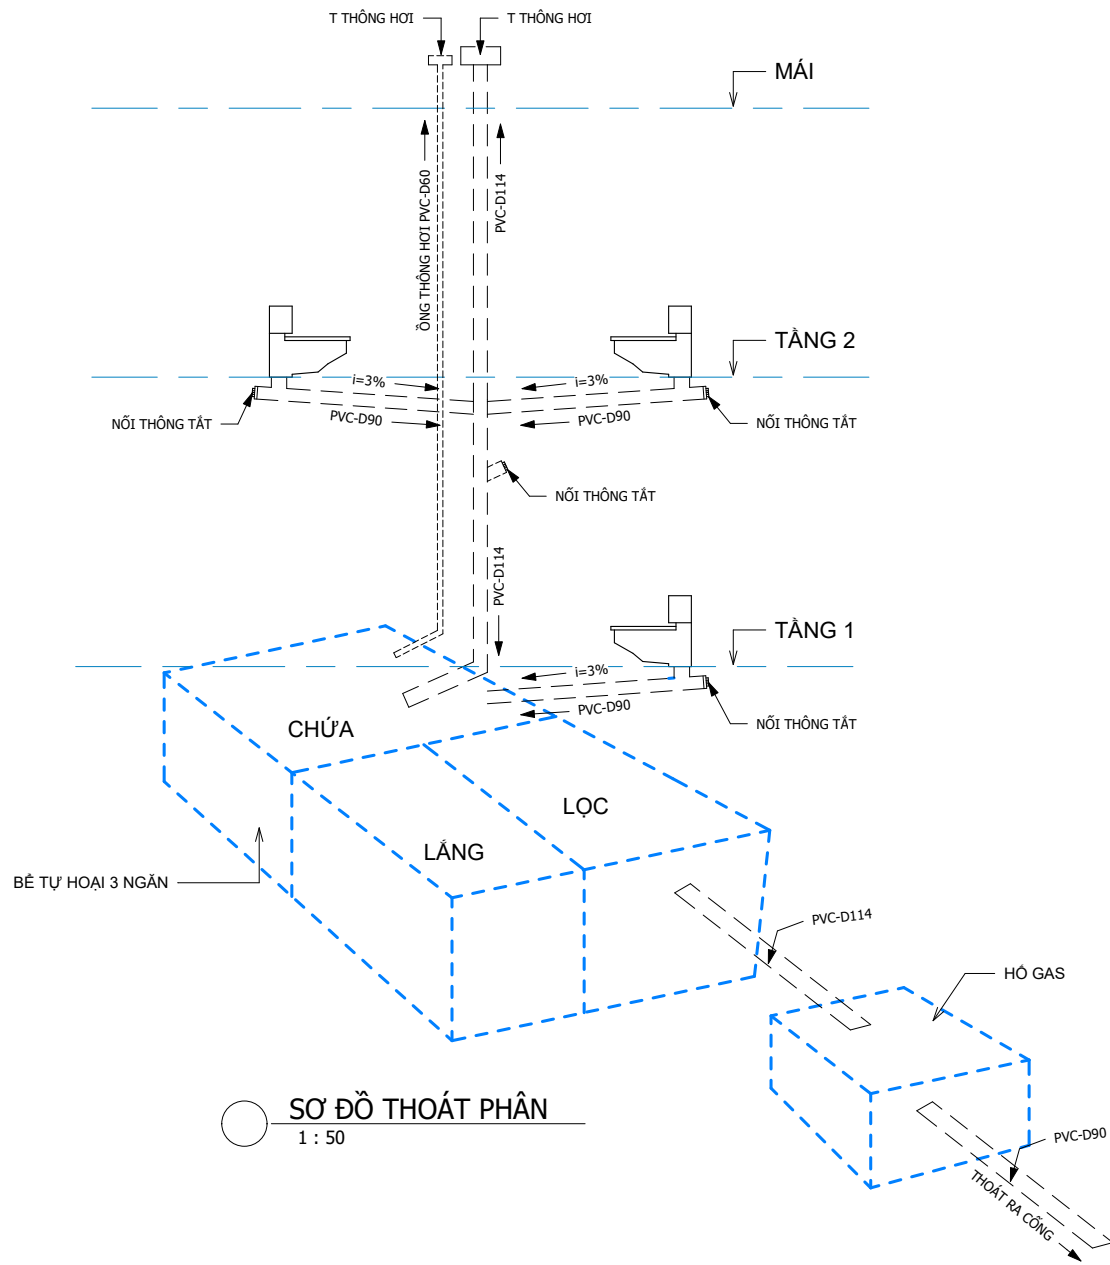

CÔNG TY TNHH ĐẦU TƯ & XÂY DỰNG HỢP PHÁT - GIA LAI



Địa chỉ:
 Biệt thự L5-19 khu Hoa Lư - Phú Đồng,
 Phường Phú Đồng, Thành phố Pleiku,
 Tỉnh Gia Lai, Việt Nam
 Điện Thoại:

LƯU Ý:
 Bản vẽ chỉ mang tính chất ước
 lệ, mọi kích thước thực tế phải
 được khảo sát tại công
 trường, mọi chỉnh sửa thay đổi
 phải tham khảo ý kiến của KTS
 thiết kế
 Tỷ lệ bản vẽ: 1000=1m

Công trình

VILLA

Chủ Đầu Tư: (ÔNG) XUÂN DŨNG
 Địa chỉ: THÔN PLEIKU ROH, YÊN ĐỒ, PLEIKU,
 GIA LAI

Bản vẽ kỹ thuật

SƠ ĐỒ LẮP ĐẶT

Chủ trì:

Thiết kế:

KTS Đặng Văn Phú

GIÁM ĐỐC:

ĐỖ XUÂN TUẤN

Kiểm:

ĐỖ XUÂN TUẤN

Ngày hoàn thành:


8/25/2024 9:27:00 AM

Ký hiệu bản vẽ

Tỷ lệ:

1 : 50

E002

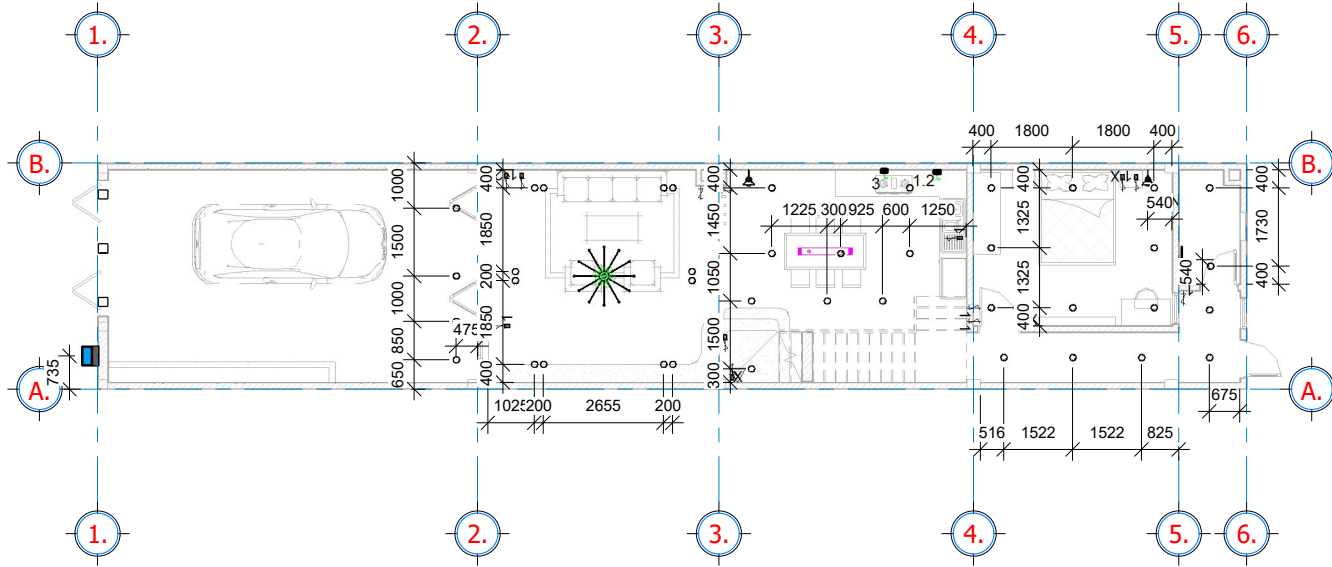

1 **BỐ TRÍ ĐÈN TẦNG 1**
1 : 100

	CÔNG TÁC XOAY CHIỀU
	CÔNG TÁC ĐƠN
	CÔNG TÁC ĐÔI
	CÔNG TÁC BA
	ĐÈN CHỤM
	ĐÈN THẢ BÀN ĂN
	ĐÈN LED ẨM TRẦN
	ĐÈN LED ĐÔI
	ĐÈN TƯỜNG
	ĐÈN TƯỜNG NGOÀI TRỜI
	ĐÈN GƯƠNG

THỐNG KÊ CHIẾU SÁNG
1 : 50

**CÔNG TY TNHH ĐẦU TƯ &
XÂY DỰNG
HỢP PHÁT - GIA LAI**



Địa chỉ:
Biệt thự L5-19 khu Hoa Lư - Phú Đồng,
Phường Phú Đồng, Thành phố Pleiku,
Tỉnh Gia Lai, Việt Nam
Điện Thoại:

LƯU Ý:
Bản vẽ chỉ mang tính chất ước
lệ, mọi kích thước thực tế phải
được khảo sát tại công
trường, mọi chỉnh sửa thay đổi
phải tham khảo ý kiến của KTS
thiết kế
Tỷ lệ bản vẽ: 1000=1m

Công trình

VILLA

Chủ Đầu Tư: (ÔNG) XUÂN DŨNG

Địa chỉ: THÔN PLEIKU ROH, YÊN ĐỒ, PLEIKU,
GIA LAI

Bản vẽ kỹ thuật

MB BỐ TRÍ ĐÈN TẦNG 1

Chủ trì:

Thiết kế:

KTS Đặng Văn Phú

GIÁM ĐỐC:

ĐỖ XUÂN TUẤN

Kiểm:

ĐỖ XUÂN TUẤN

Ngày hoàn thành:


8/25/2024 9:27:01 AM

Ký hiệu bản vẽ

Tỷ lệ:

As indicated

E007

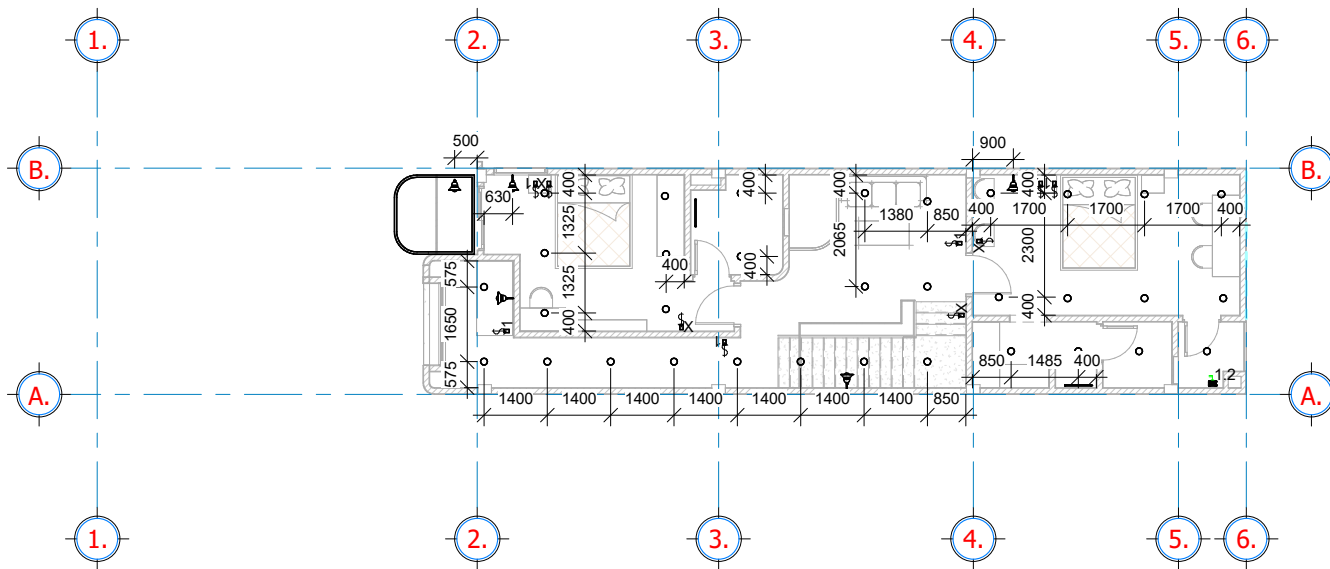

1 BỐ TRÍ ĐÈN TẦNG 2
1 : 100

CÔNG TY TNHH ĐẦU TƯ & XÂY DỰNG HỢP PHÁT - GIA LAI



Địa chỉ:
Biệt thự L5-19 khu Hoa Lư - Phú Đồng,
Phường Phú Đồng, Thành phố Pleiku,
Tỉnh Gia Lai, Việt Nam
Điện Thoại:

LƯU Ý:
Bản vẽ chỉ mang tính chất ước
lệ, mọi kích thước thực tế phải
được khảo sát tại công
trường, mọi chỉnh sửa thay đổi
phải tham khảo ý kiến của KTS
thiết kế
Tỷ lệ bản vẽ: 1000=1m

Công trình

VILLA

Chủ Đầu Tư: (ÔNG) XUÂN DŨNG
Địa chỉ: THÔN PLEIKU ROH, YÊN ĐỒ, PLEIKU,
GIA LAI

Bản vẽ kỹ thuật

MẶT BẰNG BỐ TRÍ ĐÈN TẦNG 2

Chủ trì:

Thiết kế:

KTS Đặng Văn Phú

GIÁM ĐỐC:

ĐỖ XUÂN TUẤN

Kiểm:

ĐỖ XUÂN TUẤN

Ngày hoàn thành:
8/25/2024 9:27:01 AM

Ký hiệu bản vẽ

Tỷ lệ:

1 : 100

E008

CÔNG TY TNHH ĐẦU TƯ & XÂY DỰNG HỢP PHÁT - GIA LAI



Địa chỉ:
Biệt thự L5-19 khu Hoa Lư - Phú Đồng,
Phường Phú Đồng, Thành phố Pleiku,
Tỉnh Gia Lai, Việt Nam
Điện Thoại:

LƯU Ý:
Bản vẽ chỉ mang tính chất ước
lệ, mọi kích thước thực tế phải
được khảo sát tại công
trường, mọi chỉnh sửa thay đổi
phải tham khảo ý kiến của KTS
thiết kế
Tỷ lệ bản vẽ: 1000=1m

Công trình

VILLA

Chủ Đầu Tư: (ÔNG) XUÂN DŨNG

Địa chỉ: THÔN PLEIKU ROH, YÊN ĐỒ, PLEIKU,
GIA LAI

Bản vẽ kỹ thuật

Ồ CẮM TẦNG 1

Chủ trì:

Thiết kế:

KTS Đặng Văn Phú

Giám Đốc:

ĐỖ XUÂN TUẤN

Kiểm:

ĐỖ XUÂN TUẤN

Ngày hoàn thành:


8/25/2024 9:27:02 AM

Ký hiệu bản vẽ

Tỷ lệ:

As indicated

E011

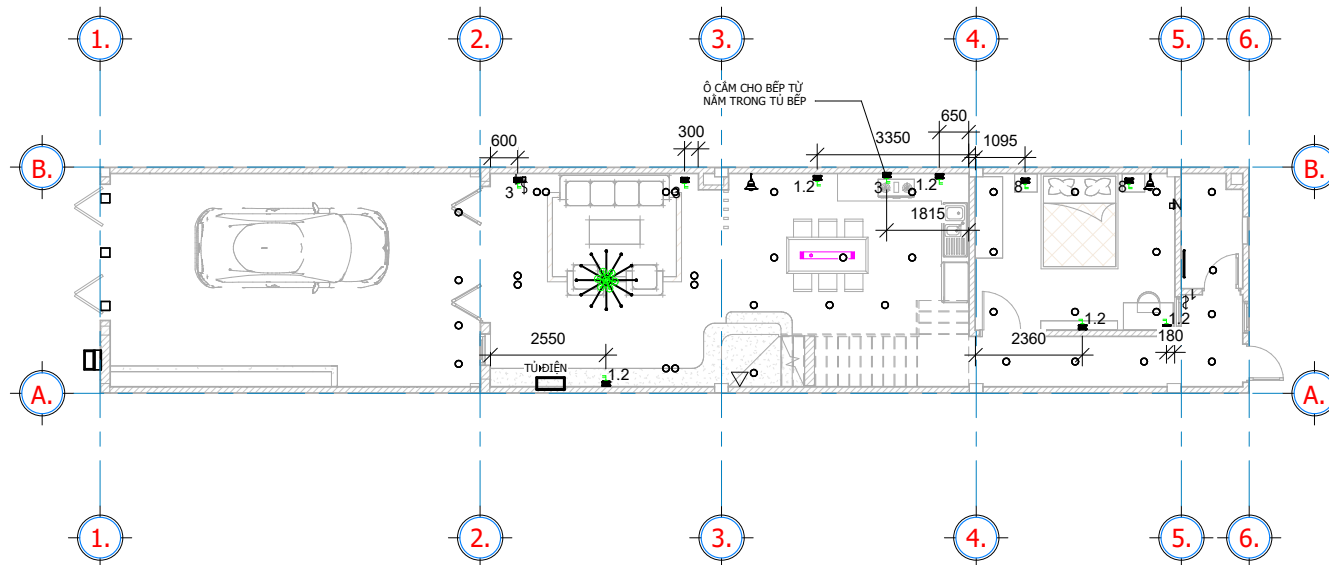

1 BỐ TRÍ Ổ CẮM TẦNG 1
1 : 100

	CÔNG TẮC ĐÔI H300
	CÔNG TẮC ĐÔI H800
	CÔNG TẮC ĐÔI H1.2M
	CÔNG TẮC ĐÔI H3.8M
	CÔNG TÁC CHỐNG ÂM
	BỘ PHÁT WIFI
	CAMERA
	TỦ ĐIỆN
	HỘP NỐI ĐIỆN

THỐNG KÊ CÔNG TẮC
1 : 50

**CÔNG TY TNHH ĐẦU TƯ &
XÂY DỰNG
HỢP PHÁT - GIA LAI**



Địa chỉ:
Biệt thự L5-19 khu Hoa Lư - Phú Đồng,
Phường Phú Đồng, Thành phố Pleiku,
Tỉnh Gia Lai, Việt Nam
Điện Thoại:

LƯU Ý:
Bản vẽ chỉ mang tính chất ước
lệ, mọi kích thước thực tế phải
được khảo sát tại công
trường, mọi chỉnh sửa thay đổi
phải tham khảo ý kiến của KTS
thiết kế
Tỷ lệ bản vẽ: 1000=1m

Công trình

VILLA

Chủ Đầu Tư: (ÔNG) XUÂN DŨNG
Địa chỉ: THÔN PLEIKU ROH, YÊN ĐỒ, PLEIKU,
GIA LAI

Bản vẽ kỹ thuật

Ồ CẨM TẦNG 2

Chủ trì:

Thiết kế:

KTS Đặng Văn Phú

GIÁM ĐỐC:

ĐỖ XUÂN TUẤN

Kiểm:

ĐỖ XUÂN TUẤN

Ngày hoàn thành:


8/25/2024 9:27:02 AM

Ký hiệu bản vẽ


Tỷ lệ:

1 : 100

E012

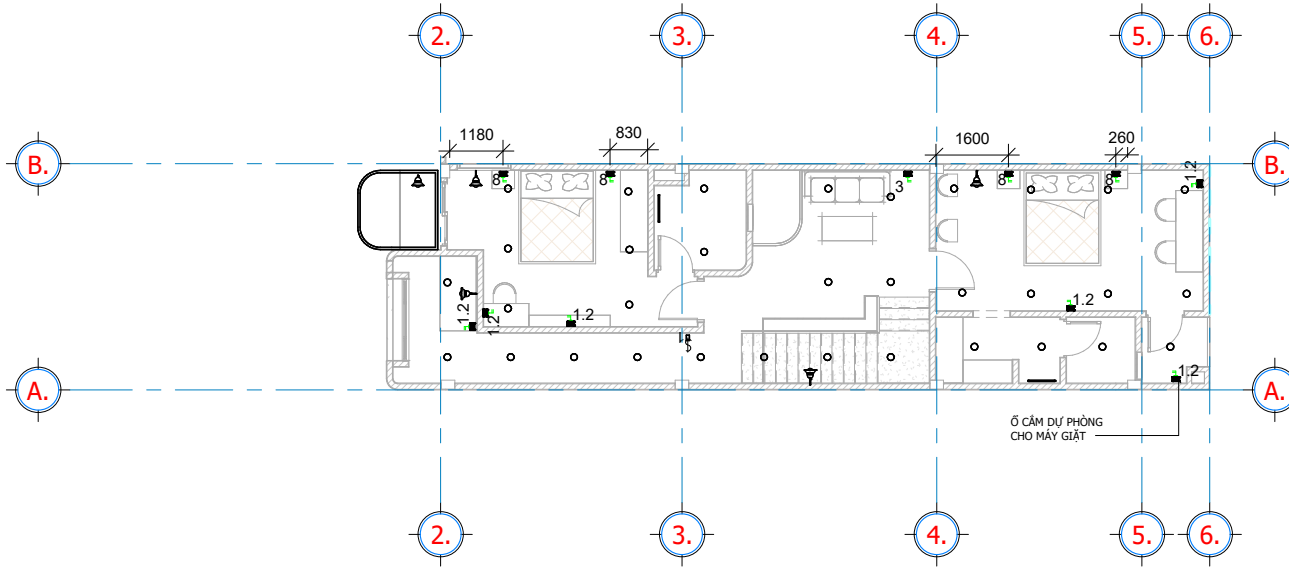

1 BỐ TRÍ Ồ CẨM TẦNG 2
1 : 100

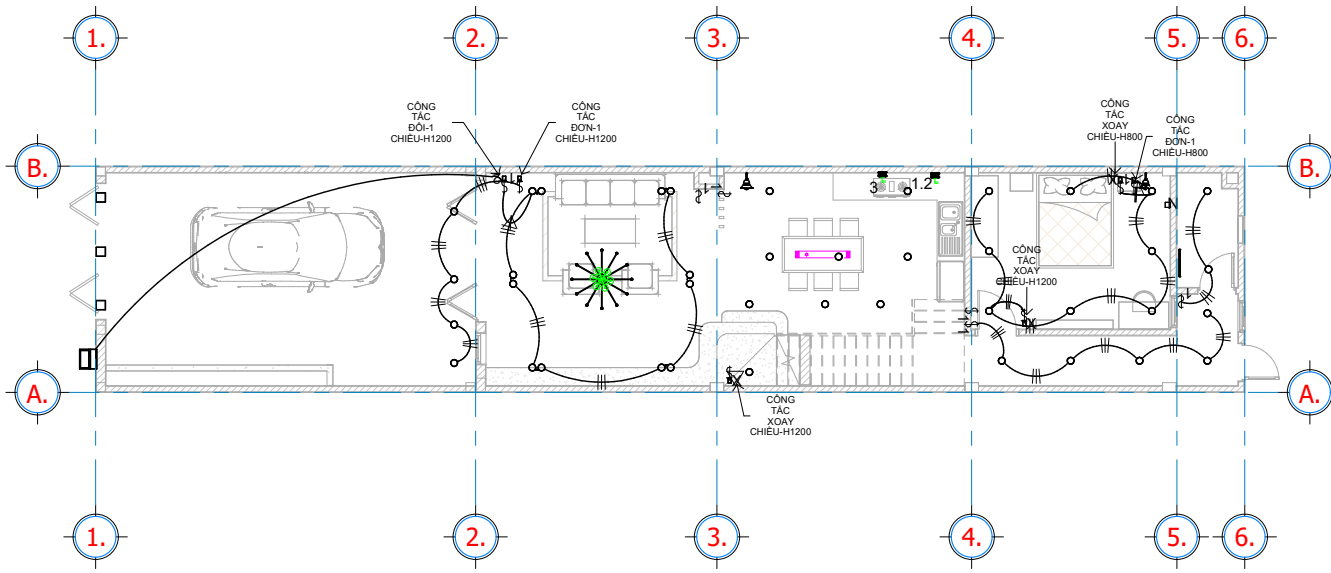

1 CÔNG TẮC VÀ CHIẾU SÁNG TẦNG 1
1 : 100

CÔNG TY TNHH ĐẦU TƯ & XÂY DỰNG HỢP PHÁT - GIA LAI



ĐỊA CHỈ:
Biệt thự L5-19 khu Hoa Lư - Phú Đồng,
Phường Phú Đồng, Thành phố Pleiku,
Tỉnh Gia Lai, Việt Nam
Điện Thoại:

LƯU Ý:
Bản vẽ chỉ mang tính chất ước
lệ, mọi kích thước thực tế phải
được khảo sát tại công
trường, mọi chỉnh sửa thay đổi
phải tham khảo ý kiến của KTS
thiết kế
Tỷ lệ bản vẽ: 1000=1m


Công trình
VILLA

Chủ Đầu Tư: (ÔNG) XUÂN DŨNG
Địa chỉ: THÔN PLEIKU ROH, YÊN ĐỒ, PLEIKU,
GIA LAI

Bản vẽ kỹ thuật

SƠ ĐỒ CHIẾU SÁNG TẦNG 1

Chủ trì:	
Thiết kế: KTS Đặng Văn Phú	
GIÁM ĐỐC: ĐỖ XUÂN TUẤN	
Kiểm: ĐỖ XUÂN TUẤN	
Ngày hoàn thành: 8/25/2024 9:27:02 AM	Ký hiệu bản vẽ
Tỷ lệ: 1 : 100	E013

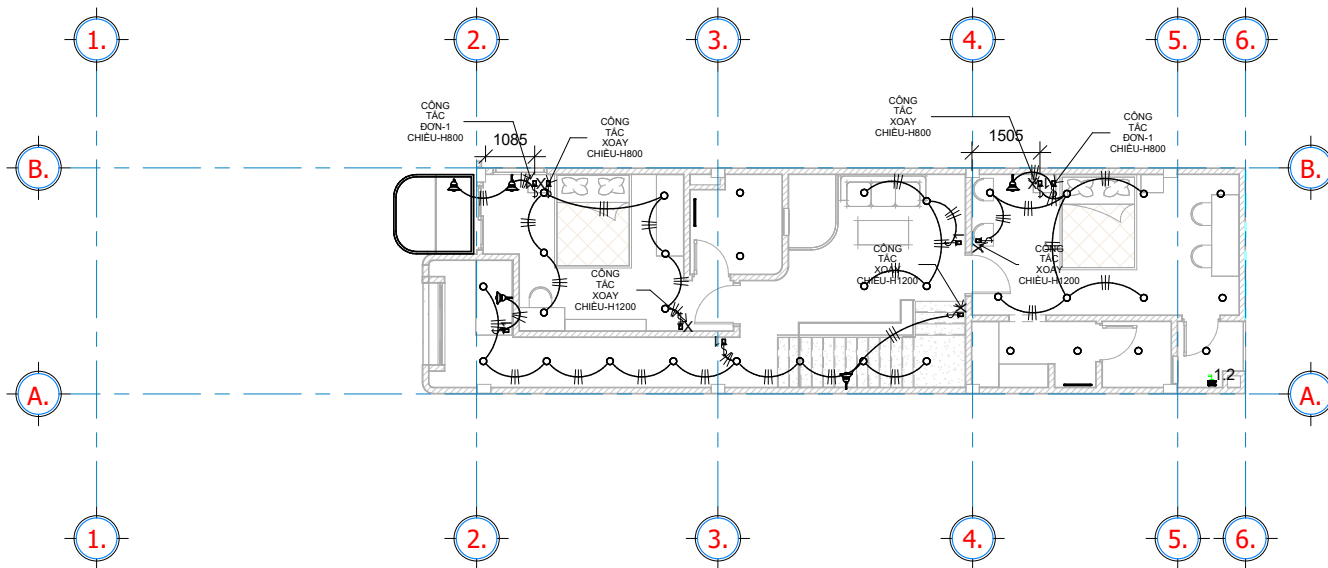

1 **CÔNG TẮC VÀ CHIẾU SÁNG TẦNG 2**
1 : 100

CÔNG TY TNHH ĐẦU TƯ & XÂY DỰNG HỢP PHÁT - GIA LAI



Địa chỉ:
Biệt thự L5-19 khu Hoa Lư - Phú Đồng,
Phường Phú Đồng, Thành phố Pleiku,
Tỉnh Gia Lai, Việt Nam
Điện Thoại:

LƯU Ý:
Bản vẽ chỉ mang tính chất ước
lệ, mọi kích thước thực tế phải
được khảo sát tại công
trường, mọi chỉnh sửa thay đổi
phải tham khảo ý kiến của KTS
thiết kế
Tỷ lệ bản vẽ: 1000=1m

Công trình

VILLA

Chủ Đầu Tư: (ÔNG) XUÂN DŨNG
Địa chỉ: THÔN PLEIKU ROH, YÊN ĐỒ, PLEIKU,
GIA LAI

Bản vẽ kỹ thuật

SƠ ĐỒ CHIẾU SÁNG TẦNG 2

Chủ trì:

Thiết kế:

KTS Đặng Văn Phú

GIÁM ĐỐC:

ĐỖ XUÂN TUẤN

Kiểm:

ĐỖ XUÂN TUẤN


Ngày hoàn thành:
8/25/2024 9:27:03 AM

Ký hiệu bản vẽ

Tỷ lệ:

1 : 100

E014

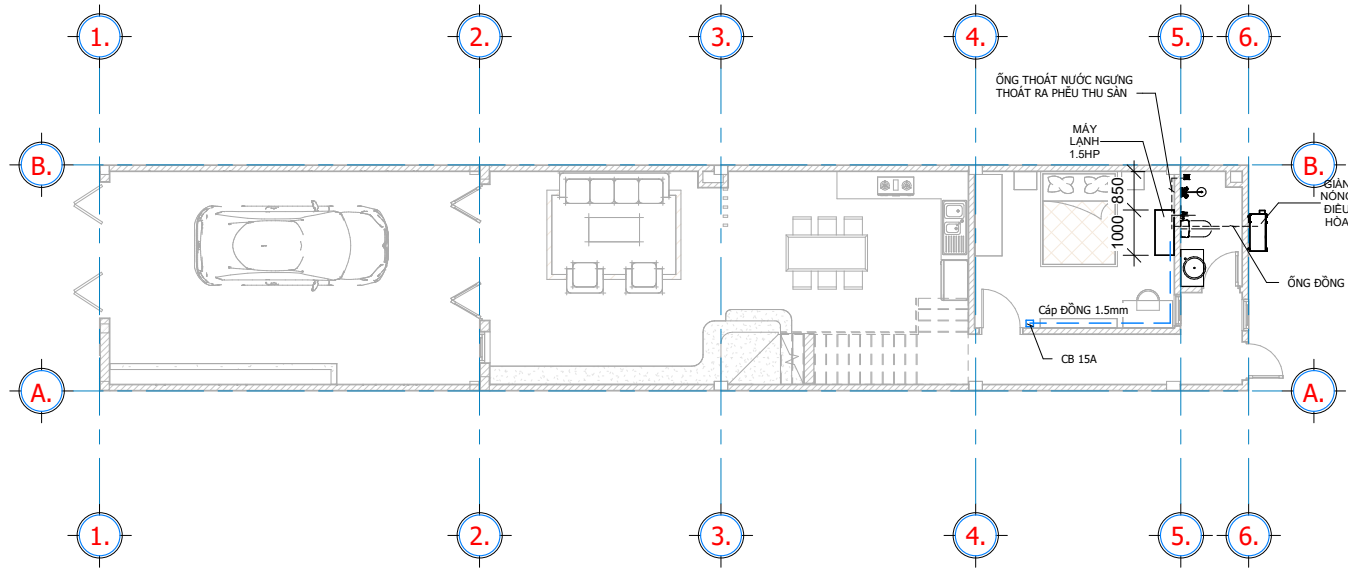

1 SƠ ĐỒ MÁY LẠNH TẦNG 1
1 : 100

**CÔNG TY TNHH ĐẦU TƯ &
XÂY DỰNG
HỢP PHÁT - GIA LAI**



Địa chỉ:
Biệt thự L5-19 khu Hoa Lư - Phú Đồng,
Phường Phú Đồng, Thành phố Pleiku,
Tỉnh Gia Lai, Việt Nam

Điện Thoại:

LƯU Ý:

Bản vẽ chỉ mang tính chất ước
lệ, mọi kích thước thực tế phải
được khảo sát tại công
trường, mọi chỉnh sửa thay đổi
phải tham khảo ý kiến của KTS
thiết kế
Tỷ lệ bản vẽ: 1000=1m

Công trình

VILLA

Chủ Đầu Tư: (ÔNG) XUÂN DŨNG

Địa chỉ: THÔN PLEIKU ROH, YÊN ĐỒ, PLEIKU,
GIA LAI

Bản vẽ kỹ thuật

SƠ ĐỒ MÁY LẠNH TẦNG 1

Chủ trì:

Thiết kế:

KTS Đặng Văn Phú

GIÁM ĐỐC:

ĐỖ XUÂN TUẤN

Kiểm:

ĐỖ XUÂN TUẤN

Ngày hoàn thành:

8/25/2024 9:27:03 AM

Ký hiệu bản vẽ

Tỷ lệ:

1 : 100

E015

**CÔNG TY TNHH ĐẦU TƯ &
XÂY DỰNG
HỢP PHÁT - GIA LAI**



Địa chỉ:
Biệt thự L5-19 khu Hoa Lư - Phú Đồng,
Phường Phú Đồng, Thành phố Pleiku,
Tỉnh Gia Lai, Việt Nam
Điện Thoại:

LƯU Ý:
Bản vẽ chỉ mang tính chất ước
lệ, mọi kích thước thực tế phải
được khảo sát tại công
trường, mọi chỉnh sửa thay đổi
phải tham khảo ý kiến của KTS
thiết kế
Tỷ lệ bản vẽ: 1000=1m

Công trình

VILLA

Chủ Đầu Tư: (ÔNG) XUÂN DŨNG

Địa chỉ: THÔN PLEIKU RỒI, YÊN ĐỒ, PLEIKU,
GIA LAI

Bản vẽ kỹ thuật

SƠ ĐỒ MÁY LẠNH TẦNG 2

Chủ trì:

Thiết kế:

KTS Đặng Văn Phú

GIÁM ĐỐC:

ĐỖ XUÂN TUẤN

Kiểm:

ĐỖ XUÂN TUẤN

Ngày hoàn thành:


8/25/2024 9:27:04 AM

Ký hiệu bản vẽ

Tỷ lệ:

1 : 100

E016

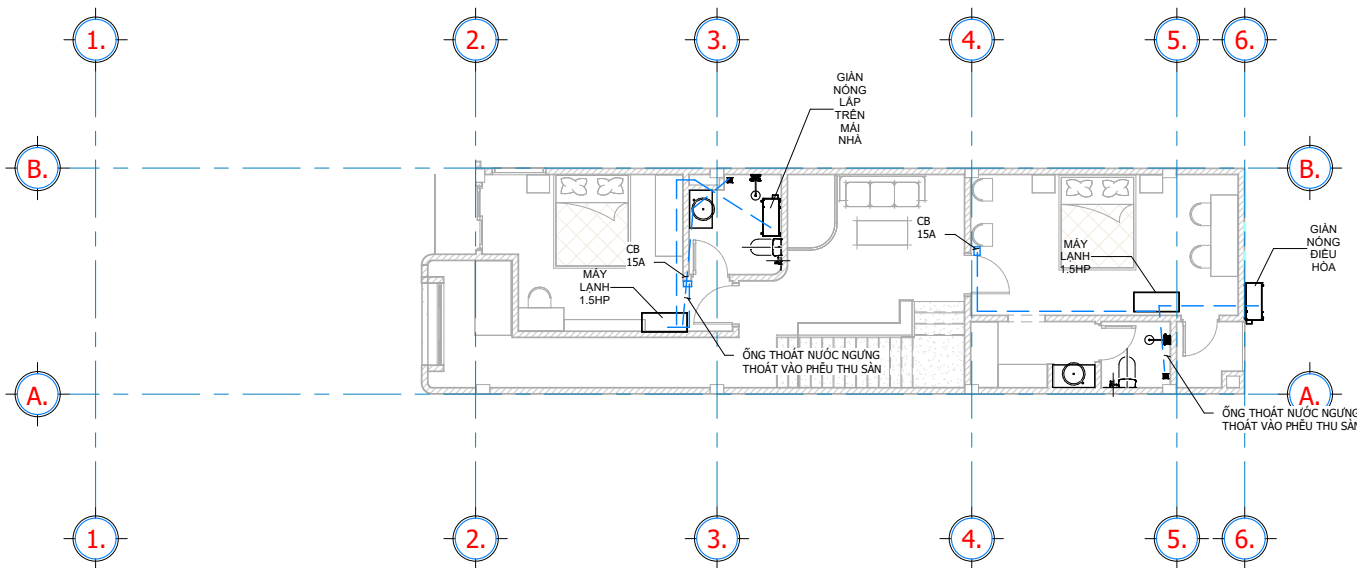

1 **SƠ ĐỒ MÁY LẠNH TẦNG 2**
1 : 100

CÔNG TY TNHH ĐẦU TƯ & XÂY DỰNG HỢP PHÁT - GIA LAI



ARCHITECTURE
 ĐIA CHỈ:
 Biệt thự L5-19 khu Hoa Lư - Phú Đồng,
 Phường Phú Đồng, Thành phố Pleiku,
 Tỉnh Gia Lai, Việt Nam
 Điện Thoại:

LƯU Ý:
 Bản vẽ chỉ mang tính chất ước
 lệ, mọi kích thước thực tế phải
 được khảo sát tại công
 trường, mọi chỉnh sửa thay đổi
 phải tham khảo ý kiến của KTS
 thiết kế
 Tỷ lệ bản vẽ: 1000=1m


Công trình
VILLA
 Chủ Đầu Tư: (ÔNG) XUÂN DŨNG
 Địa chỉ: THÔN PLEIKU ROH, YÊN ĐỒ, PLEIKU,
 GIA LAI

Bản vẽ kỹ thuật


SƠ ĐỒ THOÁT NƯỚC SINH HOẠT

Chủ trì:
 Thiết kế:
 KTS Đặng Văn Phú
 GIÁM ĐỐC:
 ĐỖ XUÂN TUẤN


Kiểm:
 ĐỖ XUÂN TUẤN
 Ngày hoàn thành:
 8/25/2024 9:27:04 AM
 Tỷ lệ:
 1 : 100
 Ký hiệu bản vẽ:
 E017B

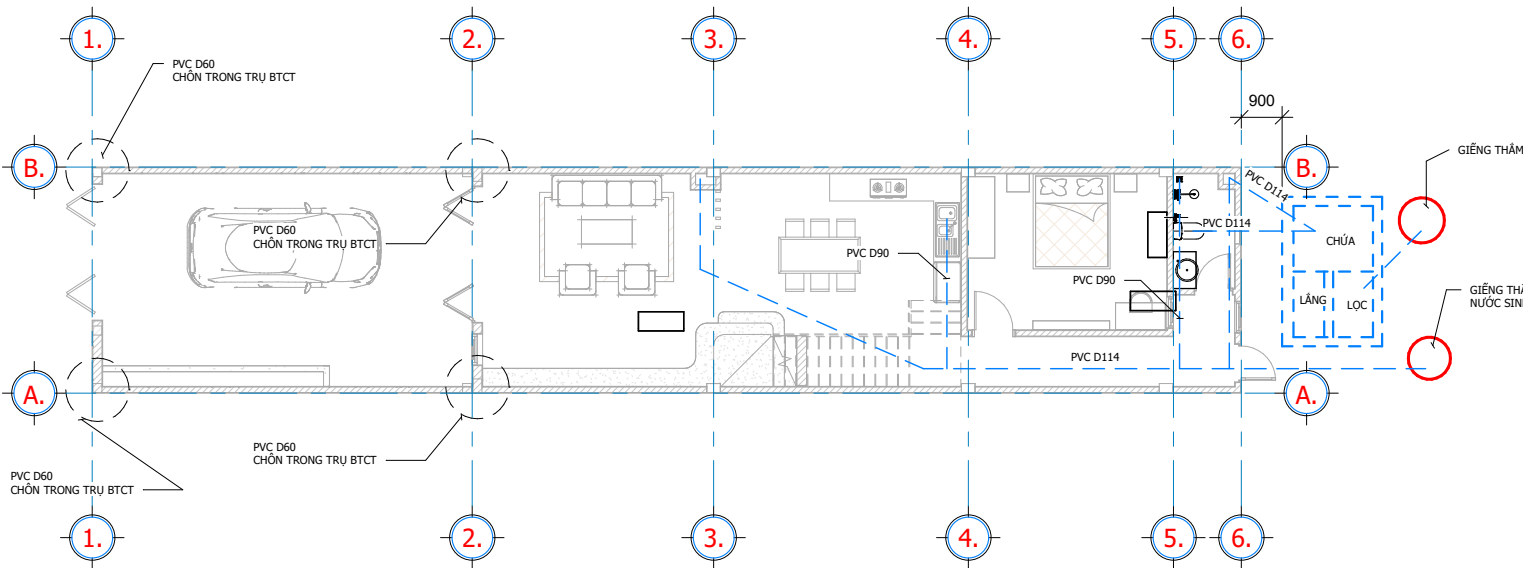

SƠ ĐỒ THOÁT NƯỚC SINH HOẠT VÀ THOÁT NƯỚC MƯA

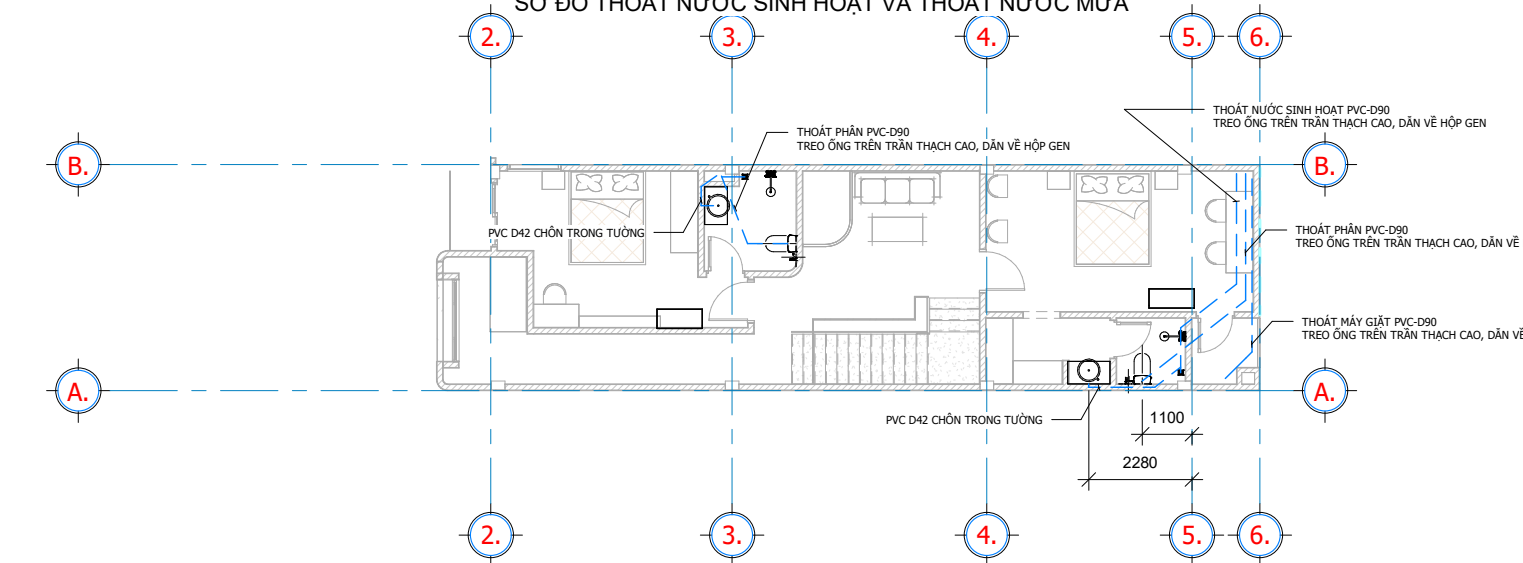

2 **SƠ ĐỒ THOÁT NƯỚC SINH HOẠT TẦNG 2**
 1 : 100

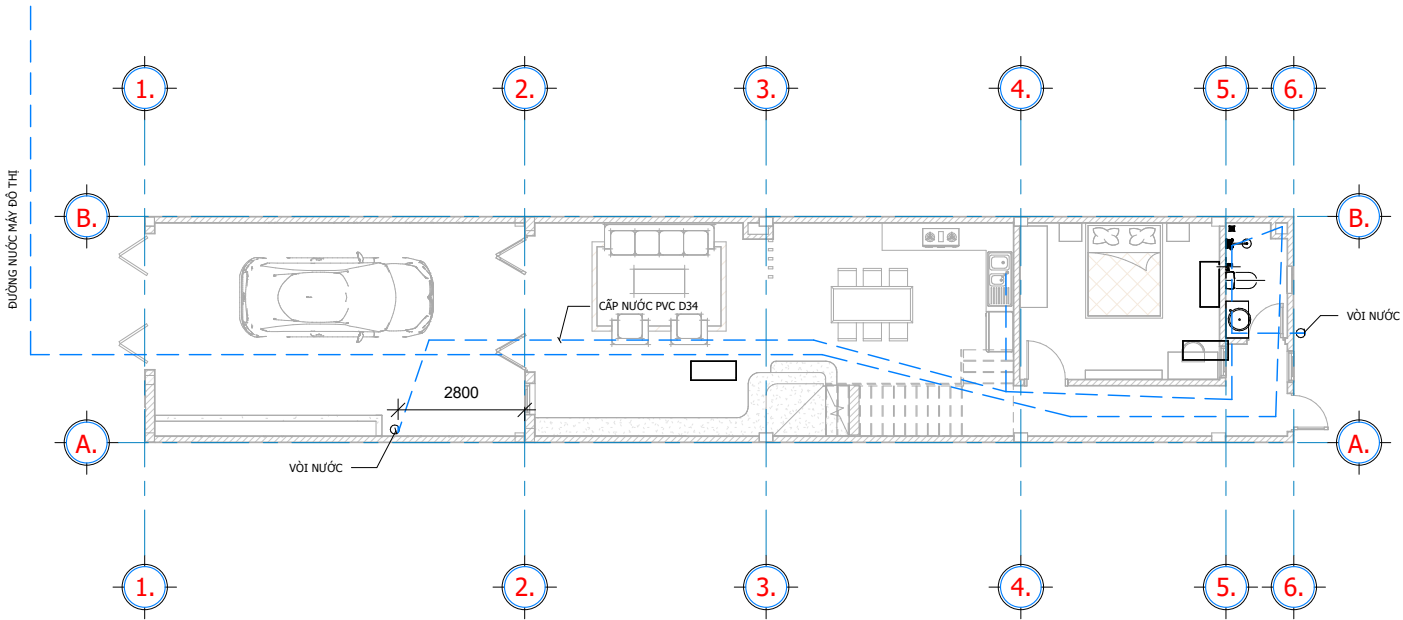

1 SƠ ĐỒ CẤP NƯỚC
1 : 100

**CÔNG TY TNHH ĐẦU TƯ &
XÂY DỰNG
HỢP PHÁT - GIA LAI**



ĐỊA CHỈ:
Biệt thự L5-19 khu Hoa Lư - Phú Đồng,
Phường Phú Đồng, Thành phố Pleiku,
Tỉnh Gia Lai, Việt Nam
Điện Thoại:

LƯU Ý:
Bản vẽ chỉ mang tính chất ước
lệ, mọi kích thước thực tế phải
được khảo sát tại công
trường, mọi chỉnh sửa thay đổi
phải tham khảo ý kiến của KTS
thiết kế
Tỷ lệ bản vẽ: 1000=1m

Công trình

VILLA

Chủ Đầu Tư: (ÔNG) XUÂN DŨNG

Địa chỉ: THÔN PLEIKU ROH, YÊN ĐỒ, PLEIKU,
GIA LAI

Bản vẽ kỹ thuật

SƠ ĐỒ CẤP NƯỚC

Chủ trì:

Thiết kế:

KTS Đặng Văn Phú

GIÁM ĐỐC:

ĐỖ XUÂN TUẤN

Kiểm:

ĐỖ XUÂN TUẤN

Ngày hoàn thành:

8/25/2024 9:27:05 AM


Ký hiệu bản vẽ

Tỷ lệ:

1 : 100

E017C

**CÔNG TY TNHH ĐẦU TƯ &
XÂY DỰNG
HỢP PHÁT - GIA LAI**

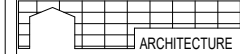

ĐỊA CHỈ:
Biệt thự L5-19 khu Hoa Lư - Phú Đồng,
Phường Phú Đồng, Thành phố Pleiku,
Tỉnh Gia Lai, Việt Nam

Điện Thoại:

LƯU Ý:

Bản vẽ chỉ mang tính chất ước
lệ, mọi kích thước thực tế phải
được khảo sát tại công
trường, mọi chỉnh sửa thay đổi
phải tham khảo ý kiến của KTS
thiết kế
Tỷ lệ bản vẽ: 1000=1m

Công trình

VILLA

Chủ Đầu Tư: (ÔNG) XUÂN DŨNG

Địa chỉ: THÔN PLEIKU ROH, YÊN ĐỒ, PLEIKU,
GIA LAI

Bản vẽ kỹ thuật

CHI TIẾT BÉ TỰ HOẠI

Chủ trì:

Thiết kế:

KTS Đặng Văn Phú

GIÁM ĐỐC:

ĐỖ XUÂN TUẤN

Kiểm:

ĐỖ XUÂN TUẤN


Ngày hoàn thành:

8/25/2024 9:27:05 AM

Ký hiệu bản vẽ


Tỷ lệ:

E017D

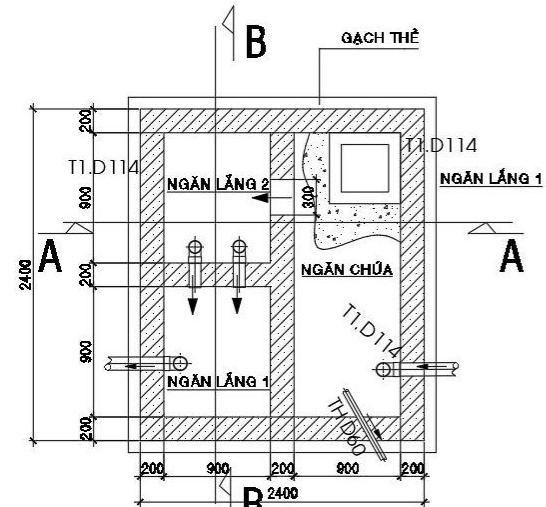


MẶT BẰNG HẦM TỰ HOẠI TL:1/40


- GẠCH THỂ
- BTCT MẮC 150
- BT MẮC 100, ĐÁ 3x4

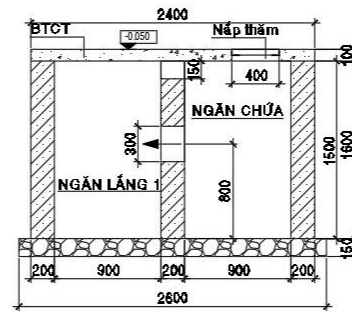


MẶT CẮT B-B TL:1/40

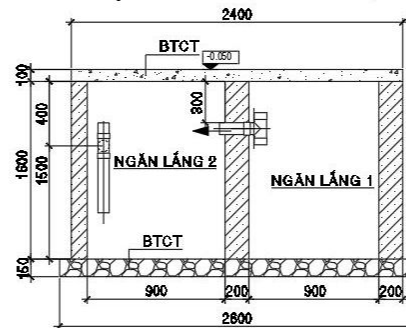

MẶT CẮT A-A TL:1/40

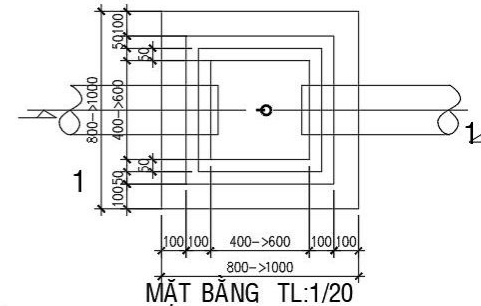

MẶT BẰNG TL:1/20

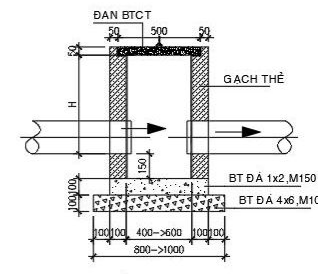

MẶT CẮT 1-1 TL:1/20